


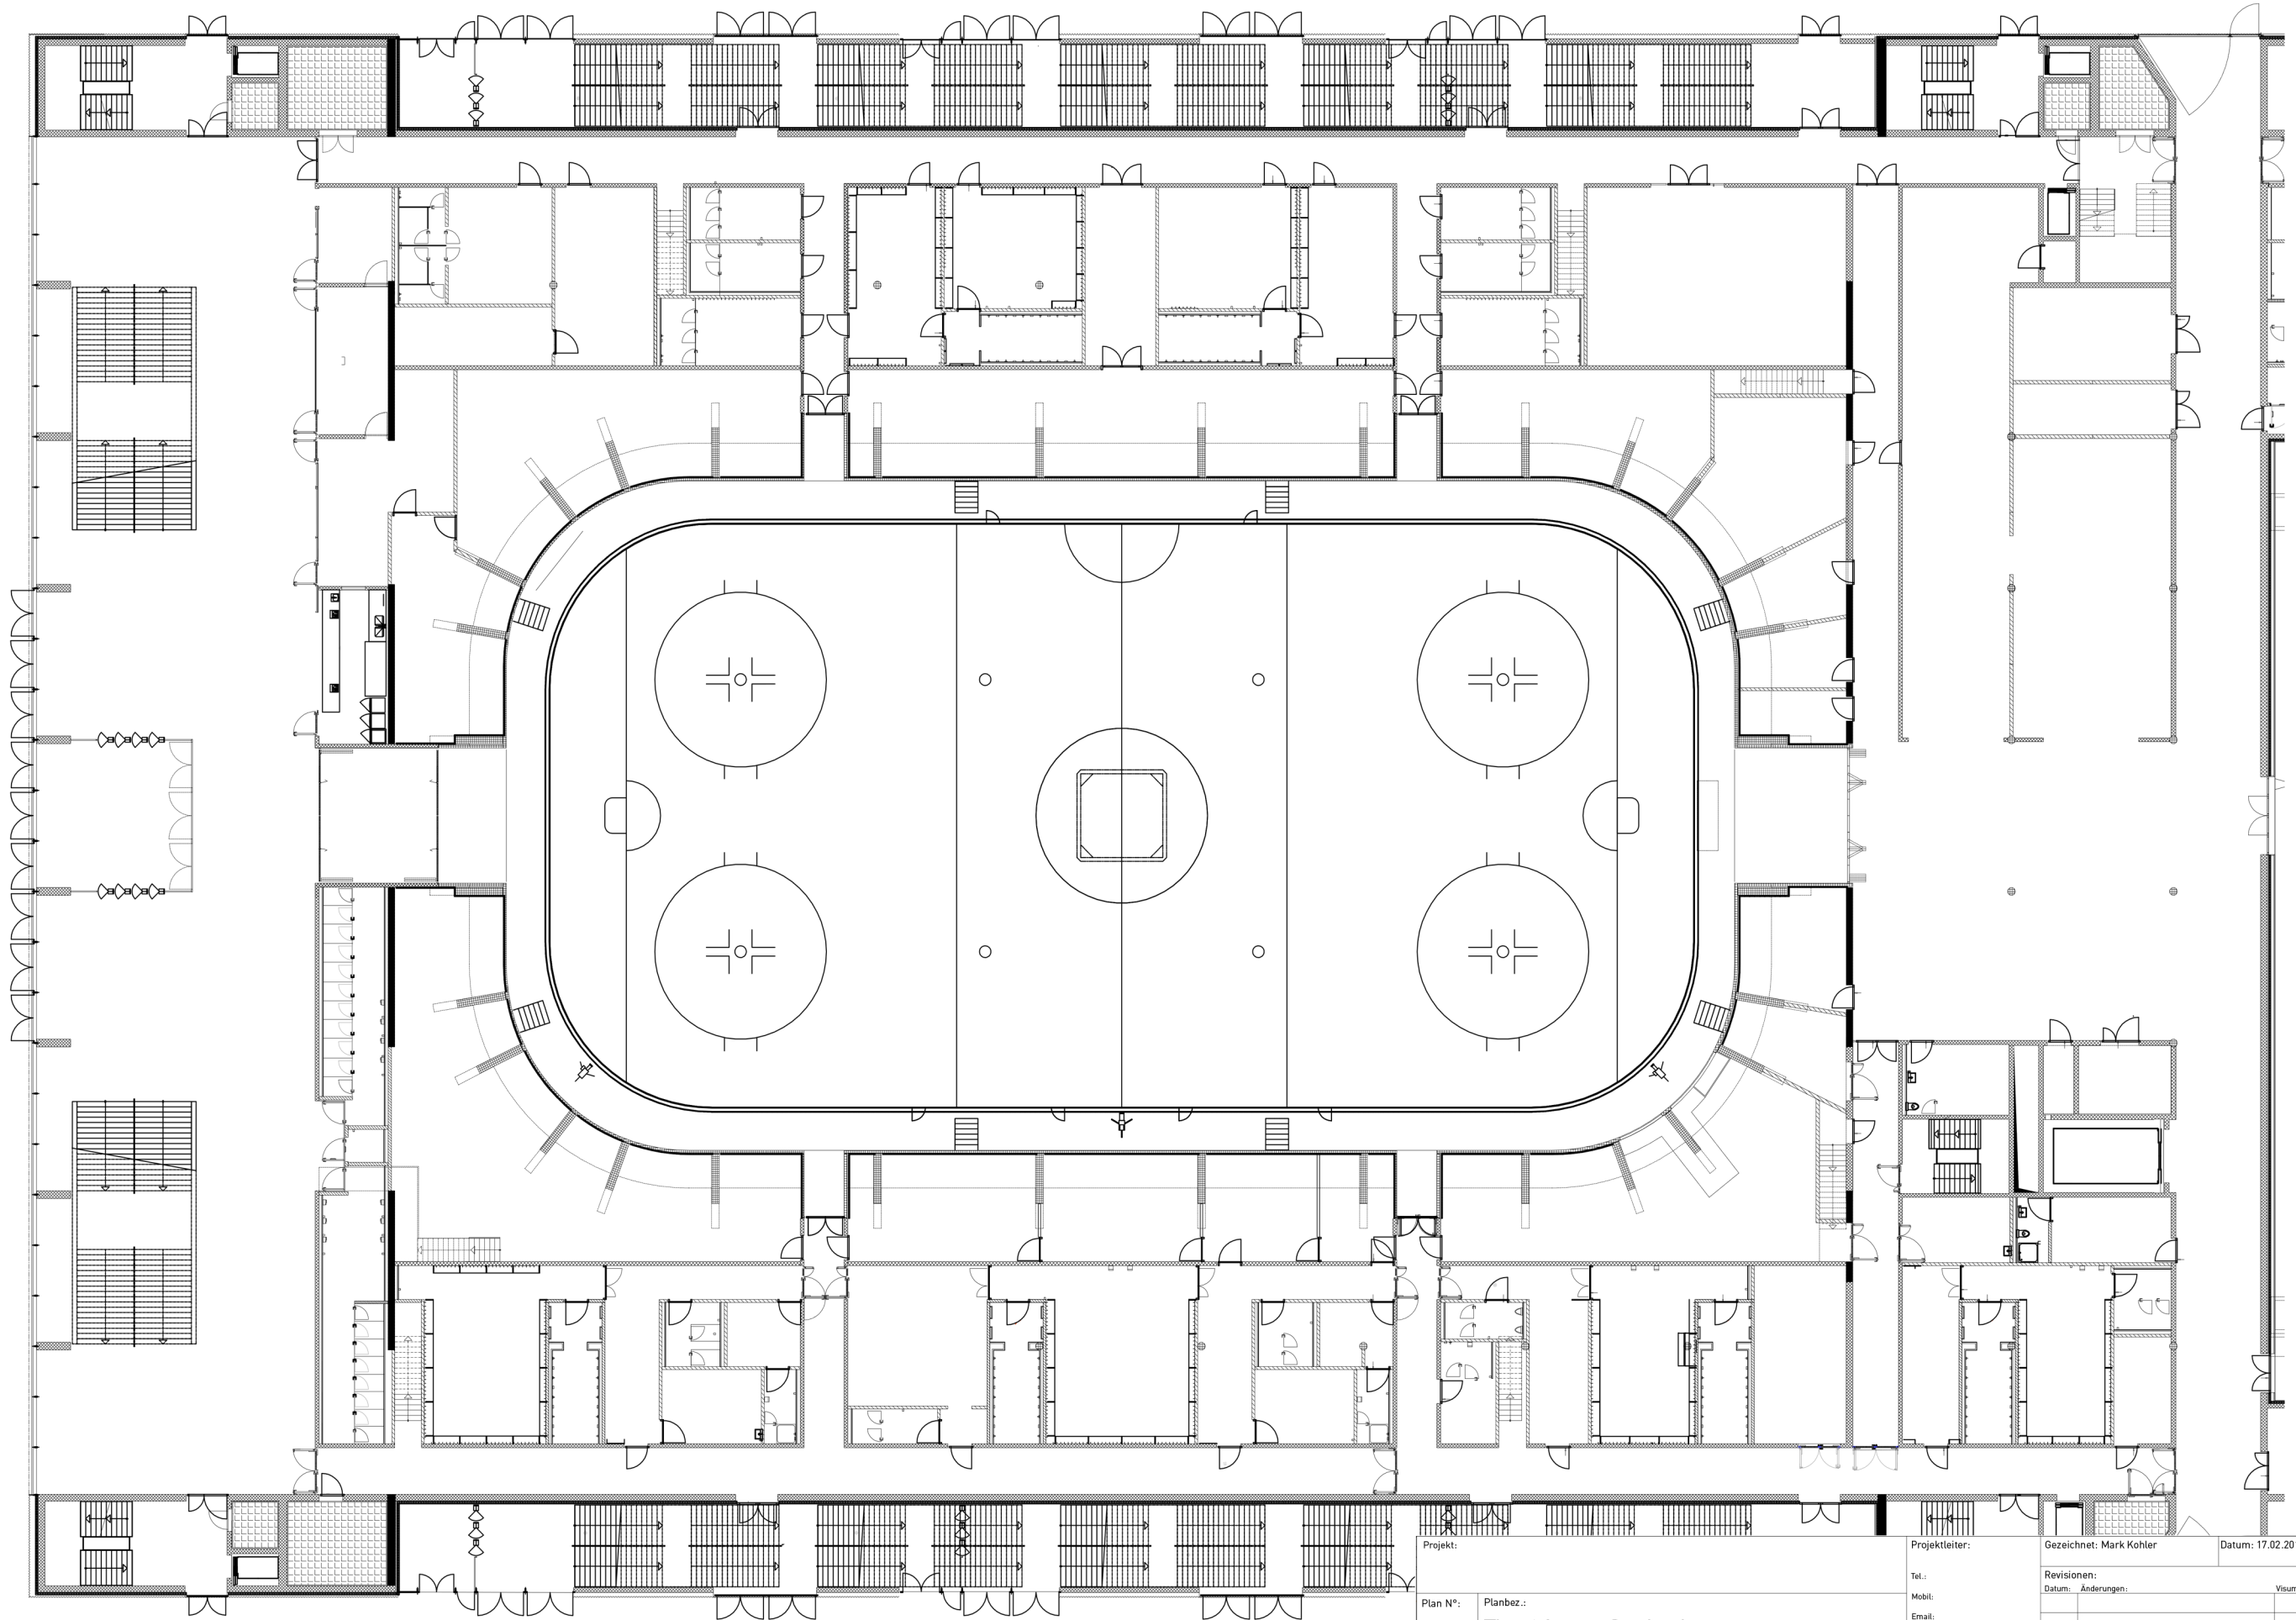

Projekt:		Projektleiter:		Gezeichnet: Mark Kohler		Datum: 17.02.2016	
Plan N°:		Tel.:		Revisionen:		Datum: Änderungen:	
Kunde:		Mobil:		Datum Anlass:		Visum:	
Planbez.: Tissot Arena_Garderoben		Email:		Auftrags N°:			
		Datum Anlass:		Massstab: 1:250		Format: Vervielfältigung und Weitergabe nur mit Genehmigung des Urhebers gestattet.	
				Alle Masse sind vom Unternehmer auf ihre Richtigkeit zu überprüfen. Unstimmigkeiten sind dem Verfasser umgehend mitzuteilen. Jegliche Haftung bezüglich Folgeschäden aus Massunstimmigkeiten werden abgelehnt.			